

ZMENA ÚZEMNEHO PLÁNU CENTRÁLNEJ MESTSKEJ ZÓNY KEŽMAROK
ZMIEŠANÉ FUNKCIE – AREÁL BYVALÝCH KASÁRNI
KOMPLEXNÝ URBANISTICKÝ NÁVRH


ZIADATEĽ: NORBERT SCHOLTZ, ING. JOZEF BACHLEDA, FRANTIŠEK FUDALY,

MAREK SARNA, PETER PISOŇ, ŠTEFAN GARANCOVSKÝ

VYPRACOVÁVATEĽ: ING. ARCH. JOZEF EIGLAR, ING. JOZEF KNAPIK

DÁTUM: JÚN 2012

M-1:1000

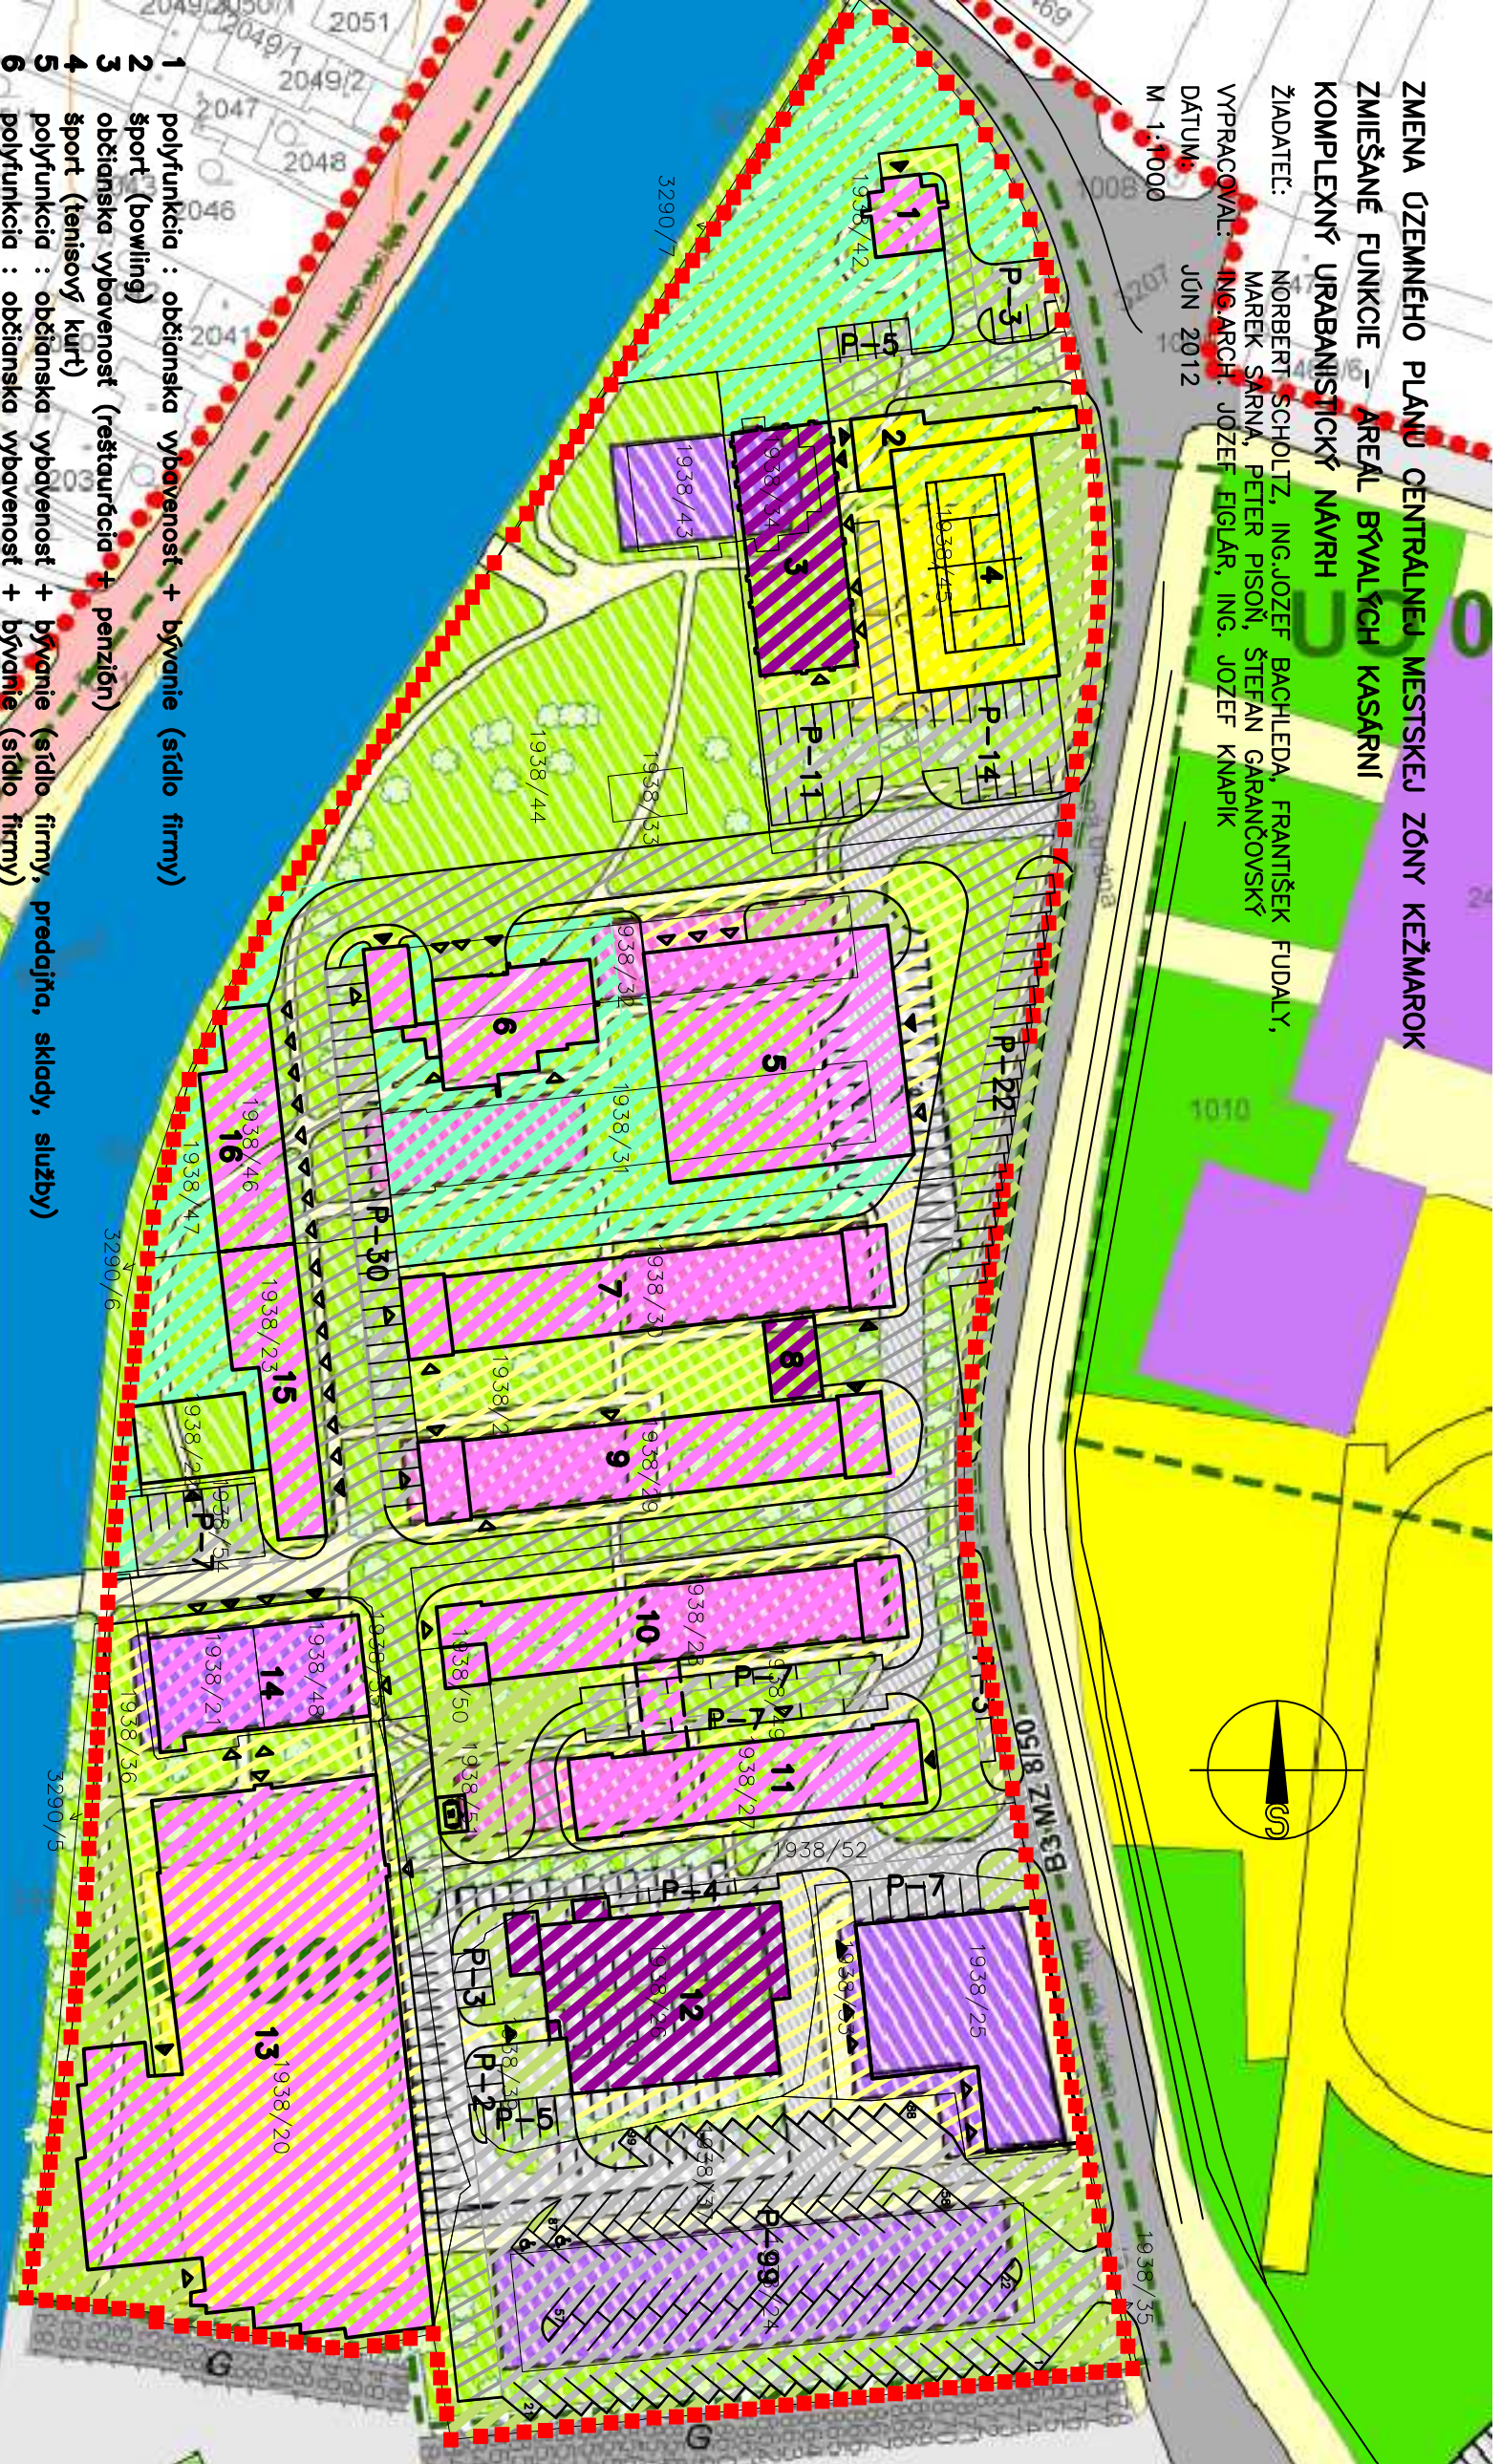

- 1 polyfunkcia : občianska vybavenosť + bývanie (sídlo firmy)
- 2 šport (bowling)
- 3 občianska vybavenosť (reštaurácia + penzión)
- 4 šport (tenisový kurt)
- 5 polyfunkcia : občianska vybavenosť + bývanie (sídlo firmy, predajňa, sklady, služby)
- 6 polyfunkcia : občianska vybavenosť + bývanie (sídlo firmy)
- 7 polyfunkcia : občianska vybavenosť + bývanie (sídlo firmy, predajňa, sklady, služby)
- 8 občianska vybavenosť (umývaňáreň čút)
- 9 polyfunkcia : občianska vybavenosť + bývanie (sídlo firmy, predajňa, sklady, služby)
- 10 polyfunkcia : občianska vybavenosť + bývanie (sídlo firmy, predajňa, sklady, služby)
- 11 polyfunkcia : občianska vybavenosť + bývanie (sídlo firmy, predajňa, sklady, služby)
- 12 občianska vybavenosť (reštaurácia + penzión)
- 13 polyfunkcia : šport + občianska vybavenosť (priestory na šport, reštaurácia, služby)
- 14 polyfunkcia : občianska vybavenosť + bývanie (sídlo firmy, sklady, služby)
- 15 polyfunkcia : občianska vybavenosť + bývanie (sídlo firmy, sklady, služby)
- 16 polyfunkcia : občianska vybavenosť + bývanie (sídlo firmy, sklady, služby)

LEGENDA



HRANICA RIEŠENÉHO ÚZEMIA AREÁLU BYVALÝCH KASÁRNI



NAVHRHOVANÉ MIMOÚROVŇOVÉ POLYFUNKČNÉ PREPOJENIE

Ing arch. Viktor Malinovsky
Rázusova 44, 040 01 Košice
tel/fax: 055/82 333 80
mobil: 0905 435 705
e-mail: vmalinovsky@stonline.sk

objednávatel : Mesto Kežmarok, Hlavné námestie č.1, 060 0-1 Kežmarok

spracovateľ : Ing.arch. Viktor Malinovsky

odborní projektanti : Ing. Vladimír Motčan
Ing. Štefan Tkáčik
Ing. Milan Kolesár

digitálne spracovanie : Ing. Ingrid Frühauferová

obsah výkresu : Komplexný urbanistický návrh

názov akcie : Územný plán centrálnej mestskej zóny Kežmarok

dátum : apríl 2008

arch. č. :

M 1:1000

