

ZMENA ÚZEMNEHO PLÁNU CENTRÁLNEJ MESTSKEJ ZÓNY KEŽMAROK  
ZMIEŠANÉ FUNKCIE – AREÁL BYVALÝCH KASÁRNI


VEREJNÉ DOPRAVNÉ VYBAVENIE

ZIADATEĽ: NORBERT SCHOLTZ, ING. JOZEF BACHLEDA, FRANTIŠEK FUDALY,  
MAREK SARNA, PETER PIŠOŇ, ŠTEFAN GARANCOVSKÝ

VYPRÁGOVAL: ING. ARCH. JOZEF FIGLÁR, ING. JOZEF KNAPIK

DÁTUM: JÚN 2012

M 1:1000

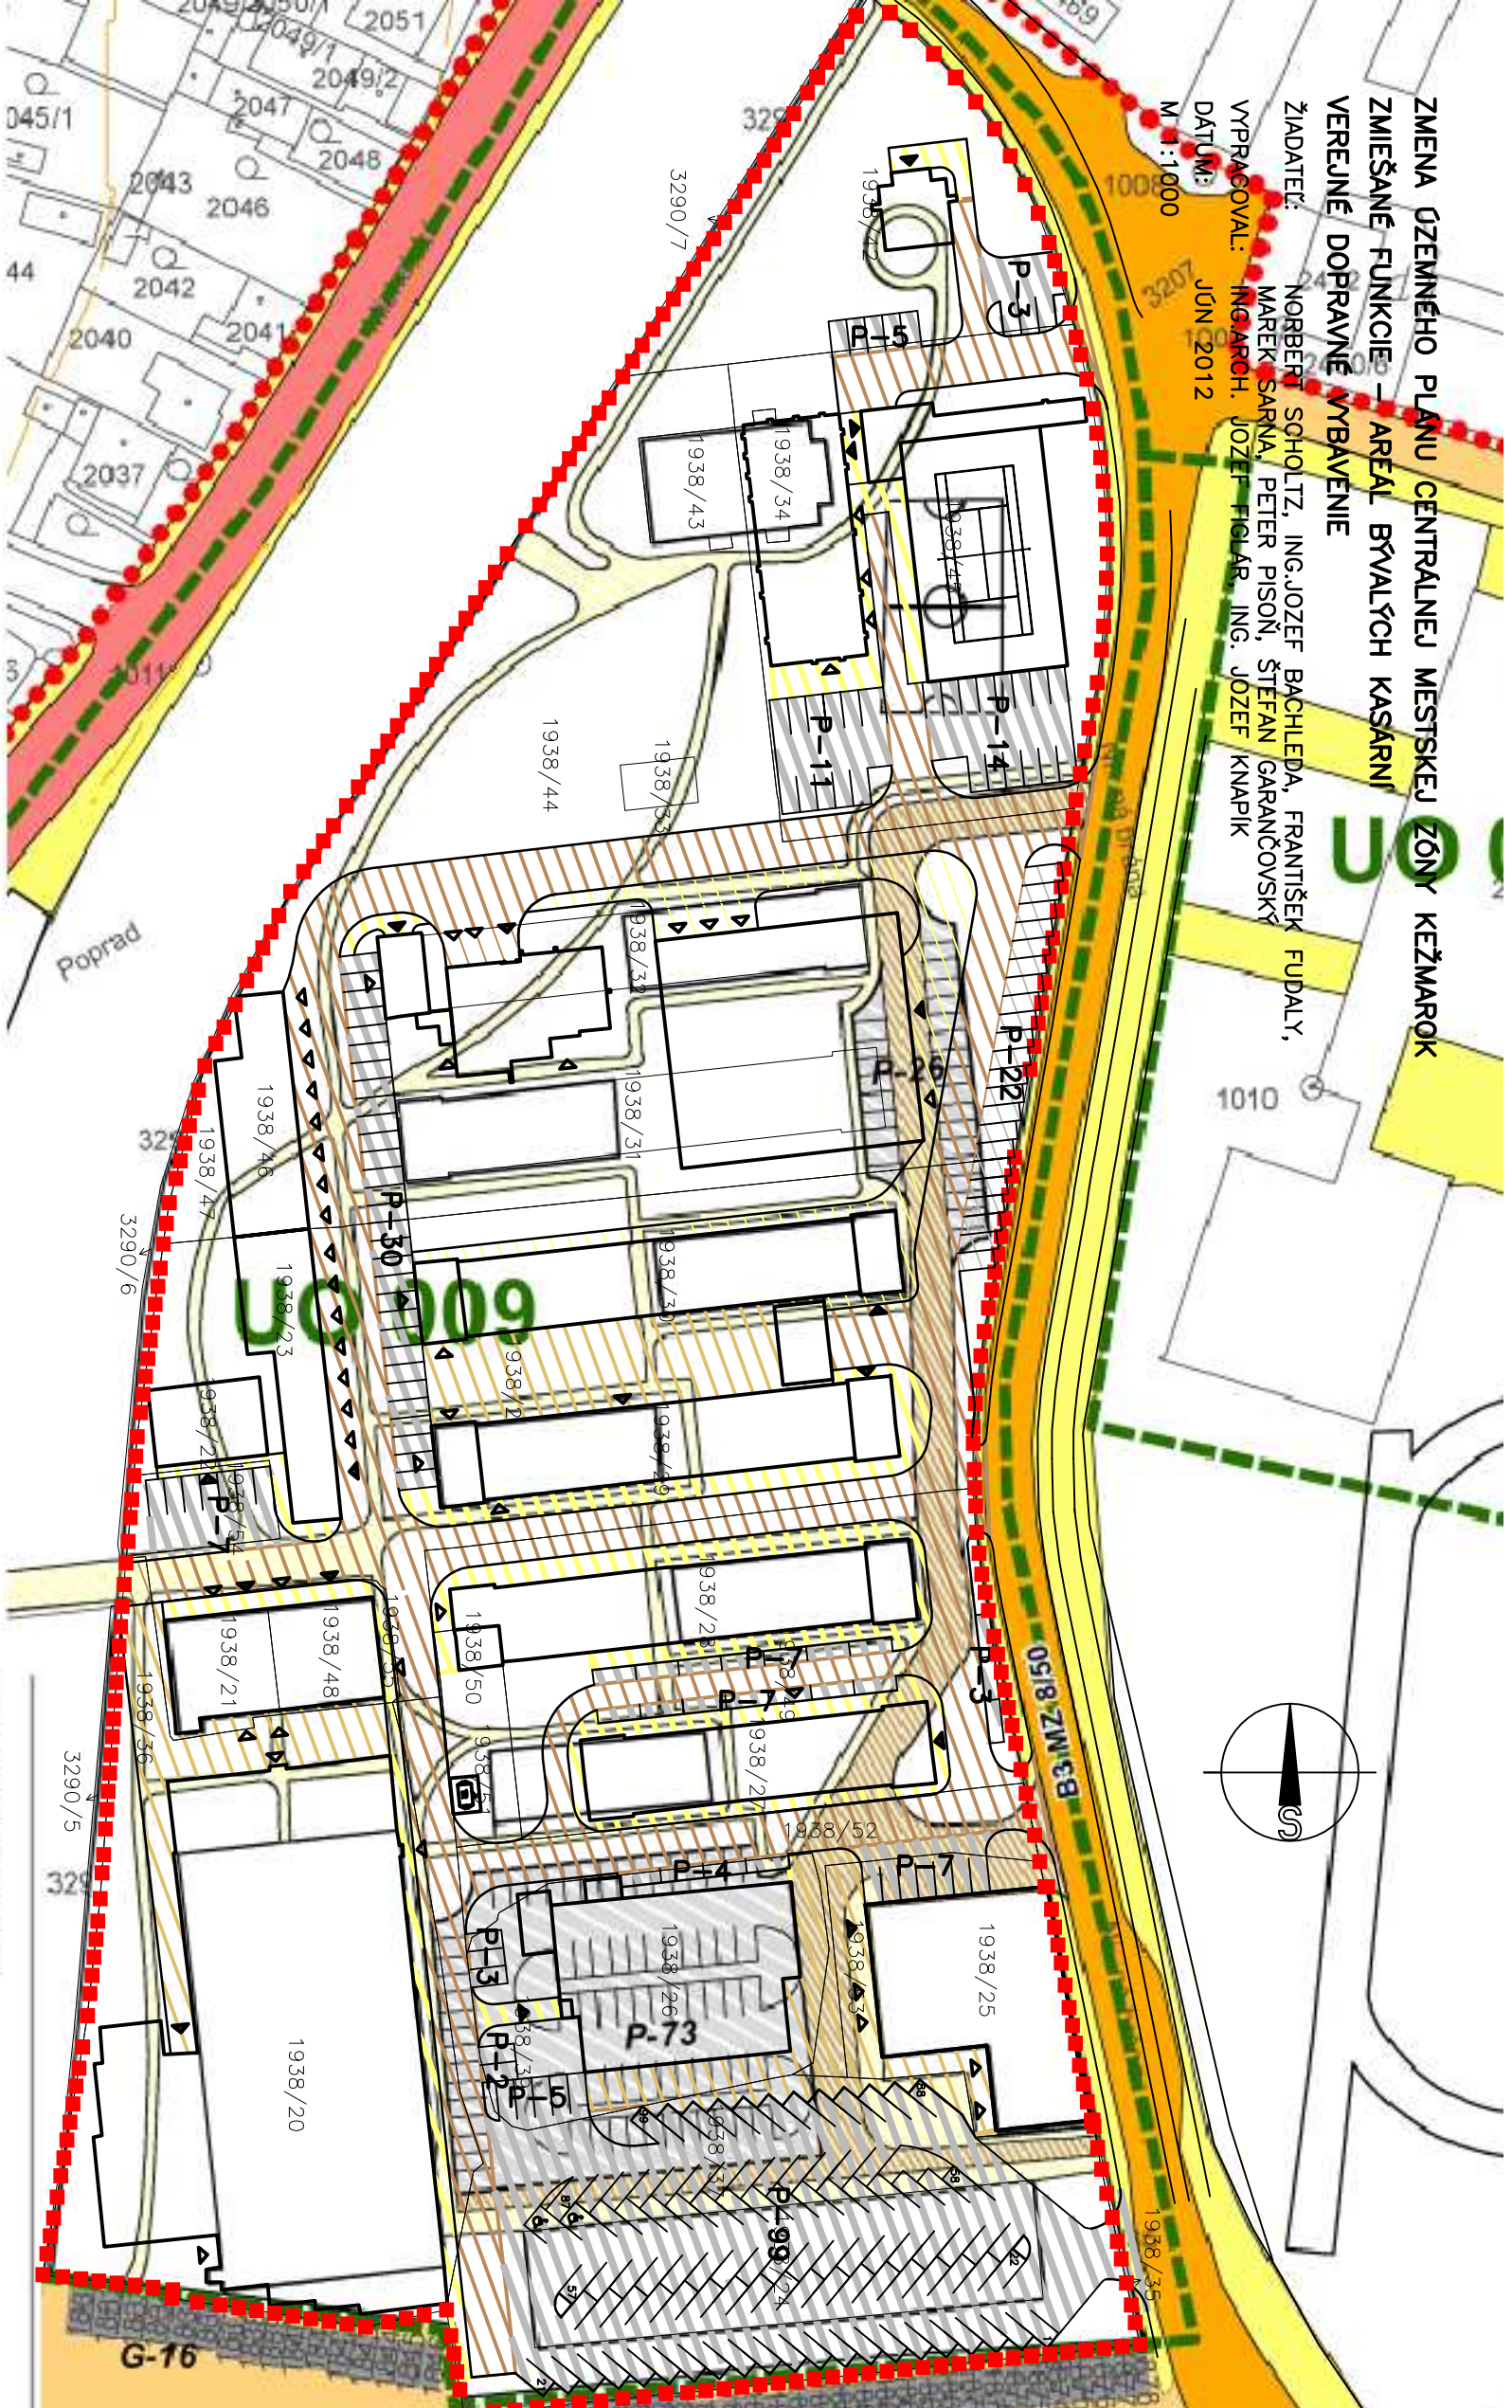

LEGENDA

■ HRANICA RIEŠENÉHO ÚZEMIA AREÁLU BYVALÝCH KASÁRNI



Ing. arch. Viktor Malinovsky  
Rázusova 44, 040 01 Košice  
tel/fax: 055 62 333 80  
mobil: 0905 435 705  
e-mail: vmalinovsky@stonline.sk

objednávateľ : Mesto Kežmarok, Hlavné námestie č. 1, 060 01 Kežmarok

spracovateľ : Ing. arch. Viktor Malinovsky

odborní projektanti : Ing. Vladimír Molčan  
Ing. Štefan Tkáčik  
Ing. Milan Kolesár

digitálne spracovanie : Ing. Ingrid Frihaufová

obsah výkresu : Verejné dopravné vybavenie

názov akcie : Územný plán centrálnnej mestskej zóny Kežmarok

dátum : apríl 2008

arch. č. :

M 1:1000