
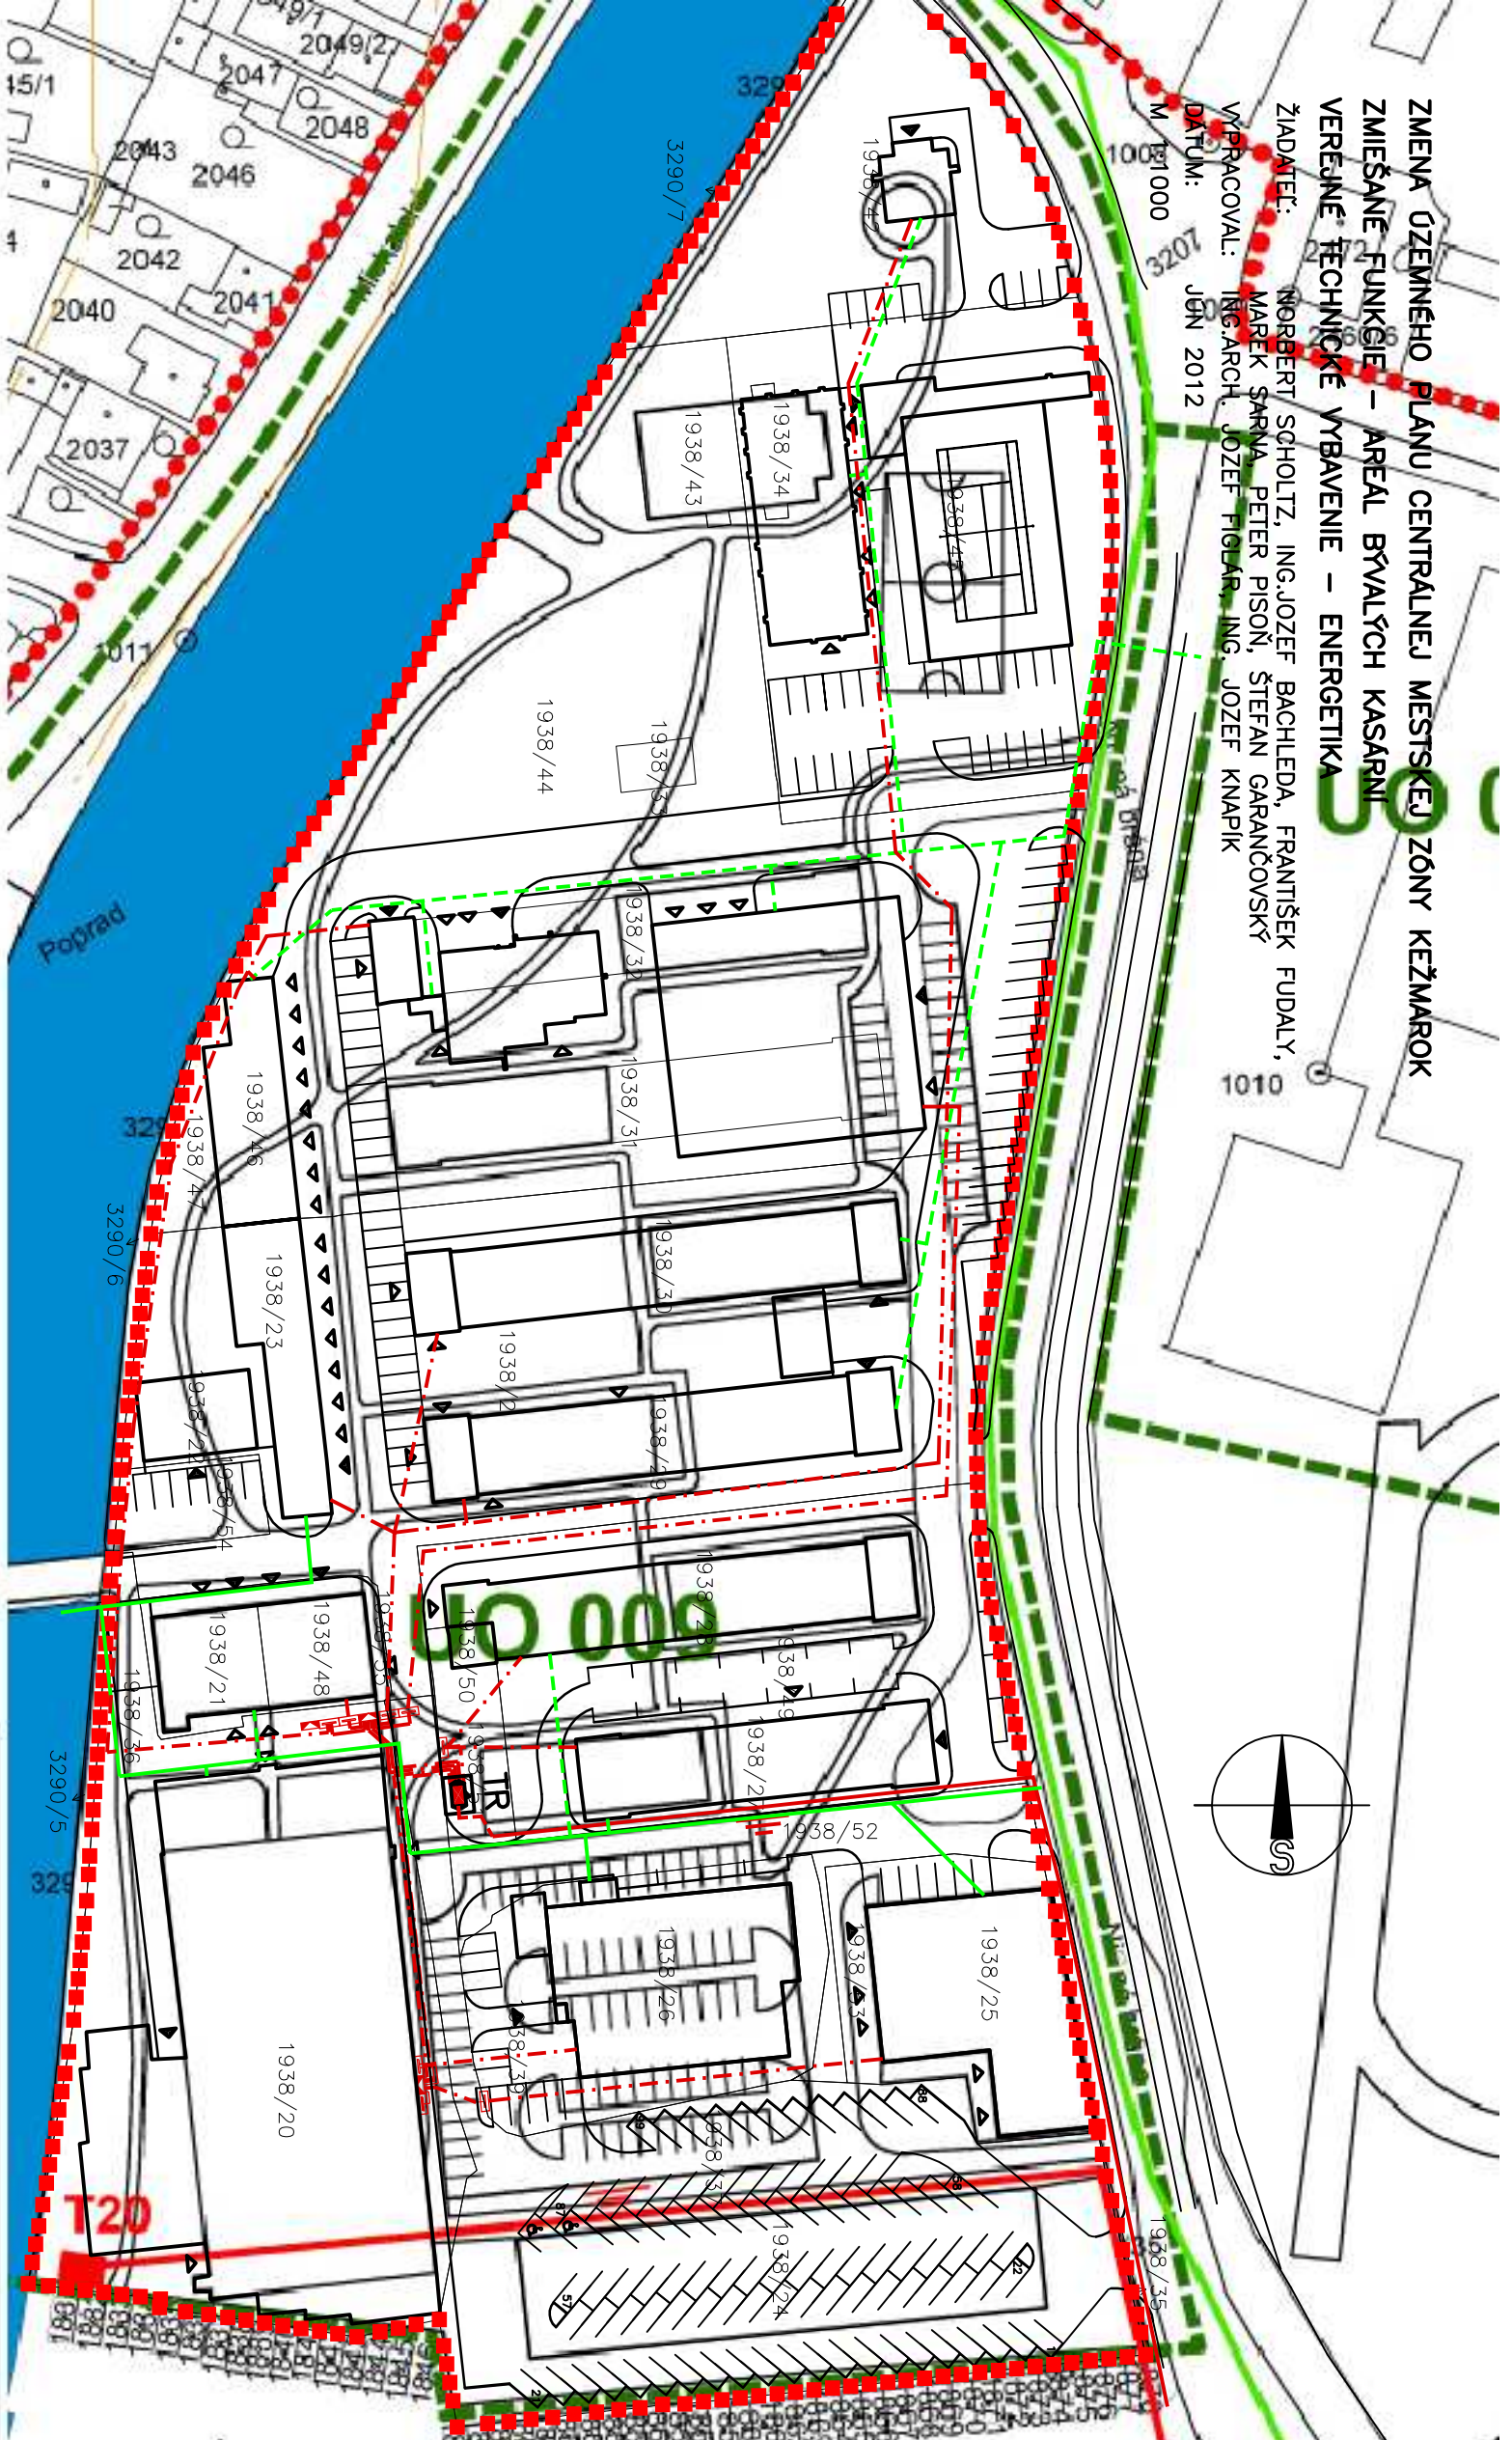


ZMENA ÚZEMNEHO PLÁNU CENTRÁLNEJ MESTSKEJ ZÓNY KEŽMAROK  
ZMIEŠANÉ FUNKCIE – AREÁL BYVALÝCH KASÁRNI  
VEREJNÉ TECHNICKÉ VYBAVENIE – ENERGETIKA

ZIADATEĽ: NORBERT SCHOLTZ, ING. JOZEF BACHLEDA, FRANTIŠEK FUDALY,  
MAREK ŠARNA, PETER PIŠOŇ, ŠTEFAN GARANCOVSKÝ  
VYPRACOVÁV: ING. ARCH. JOZEF FIGUŠAR, ING. JOZEF KNAPIK  
DATUM: JÚN 2012

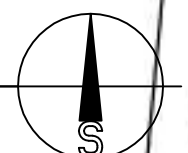

LEGENDA

- HRANICA RIEŠENÉHO ÚZEMIA AREÁLU BYVALÝCH KASÁRNI
- - - NAVRHOVANÝ KÁBLOVÝ ROZVOD V ZEMI 22KV
- - - NAVRHOVANÉ ZEMNÉ KÁBELOVÉ VEDENIE NN
- TR NAVRHOVANÁ KIOSKOVÁ TRAFOSTANICA – 400 KVA
- - - NAVRHOVANÝ ROZVOD STL

Ing. arch. Viktor Malinovsky  
Rázusova 44, 040 01 Košice  
tel/fax: 055/62 333 80  
mobil: 0905 435 705  
e-mail: vmalinovsky@stonline.sk



objednávateľ :	Mesto Kežmarok, Hlavné námestie č.1, 060 01 Kežmarok
spracovateľ :	ing. arch. Viktor Malinovsky
odborní projektanti :	ing. Vladimír Molčan ing. Štefan Tráček ing. Milan Kolesár
digitálne spracovanie :	ing. Ingrid Fruhárová
obsah výkresu :	Verejná technická vybavenie - energetika
názov akcie :	Územný plán centrálnej mestskej zóny Kežmarok
datum :	apríl 2008
arch. č. :	
	M 1:1000