


**ZMENA ÚZEMNÉHO PLÁNU CENTRÁLNEJ MESTSKEJ ZÓNY KEŽMAROK
ZMIEŠANÉ FUNKCIE – AREÁL BÝVALÝCH KASÁRNÍ
ŠIRŠIE VZŤAHY**

ŽIADATEL: NORBERT SCHOLTZ, ING. JOZEF BACHLEDA, FRANTIŠEK FUDALY,
MAREK SARNA, PETER PISOŇ, ŠTEFAN GARANČOVSKÝ
VYPRACOVAL: ING. ARCH. JOZEF FIGLÁR, ING. JOZEF KNAPIK
DÁTUM: SEPTEMBER 2012
M 1:5000

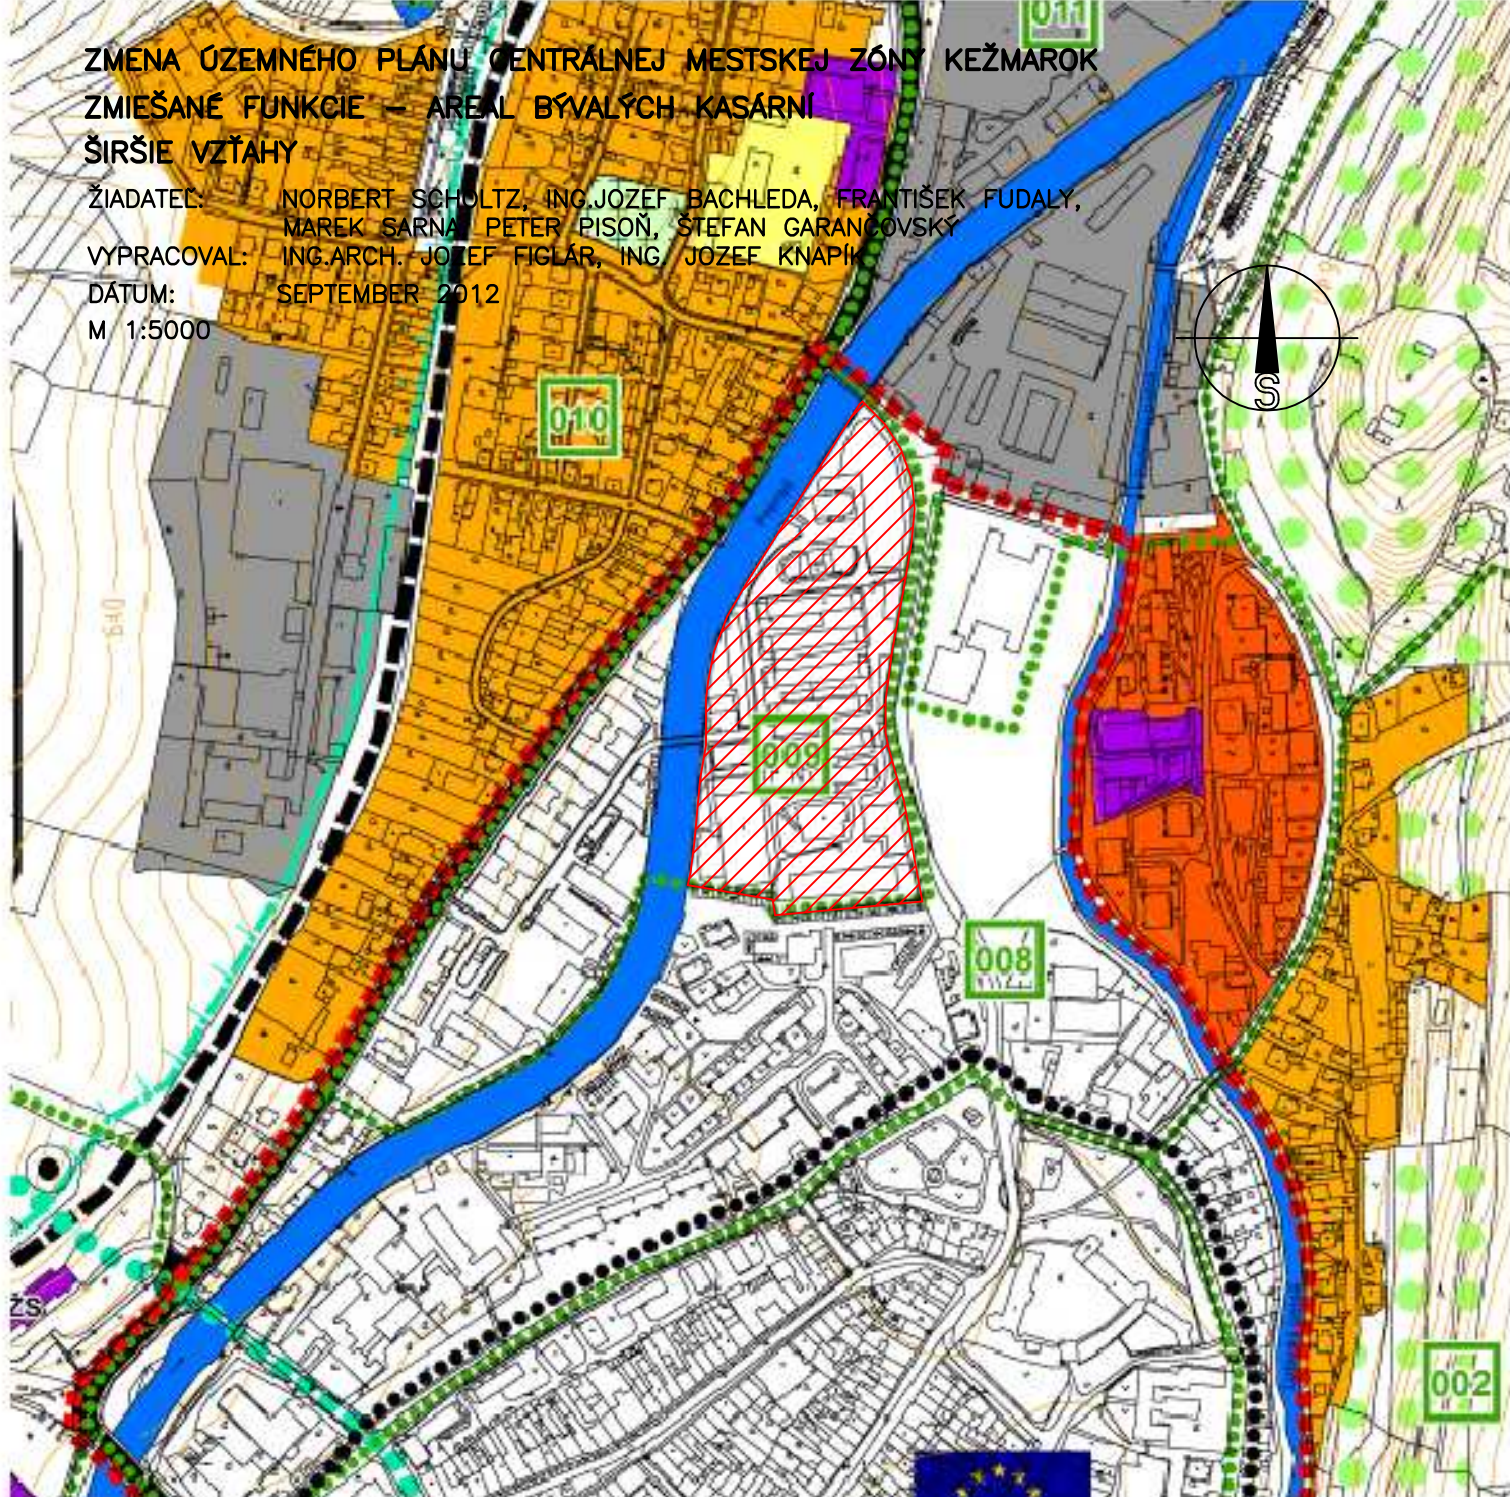

RIEŠENÁ ČASŤ

Tento projekt bol realizovaný s finančnou pomocou Európskej únie z Európskeho fondu regionálneho rozvoja (ERDF) prostredníctvom Operačného programu Základná infraštruktúra, ktorého Riadiacim orgánom je Ministerstvo výstavby a regionálneho rozvoja SR

Ing. arch. Viktor Malinovský
Rázusova 44, 040 01 Košice
tel./fax: 055/62 333 80
mobil: 0905 435 705
e-mail: vmalinovsky@stonline.sk



objednávateľ :	Mesto Kežmarok, Hlavné námestie č. 1, 060 01 Kežmarok
spracovateľ :	ing. arch. Viktor Malinovský
odborní projektanti :	ing. Vladimír Moľčan ing. Štefan Tikáčik ing. Milan Kolesár
digitálne spracovanie :	ing. Ingrid Frühaufová
obsah výkresu :	Širšie vzťahy
názov akcie :	Územný plán centrálnej mestskej zóny Kežmarok
dátum :	april 2008
arch. č. :	
	M 1:5000