
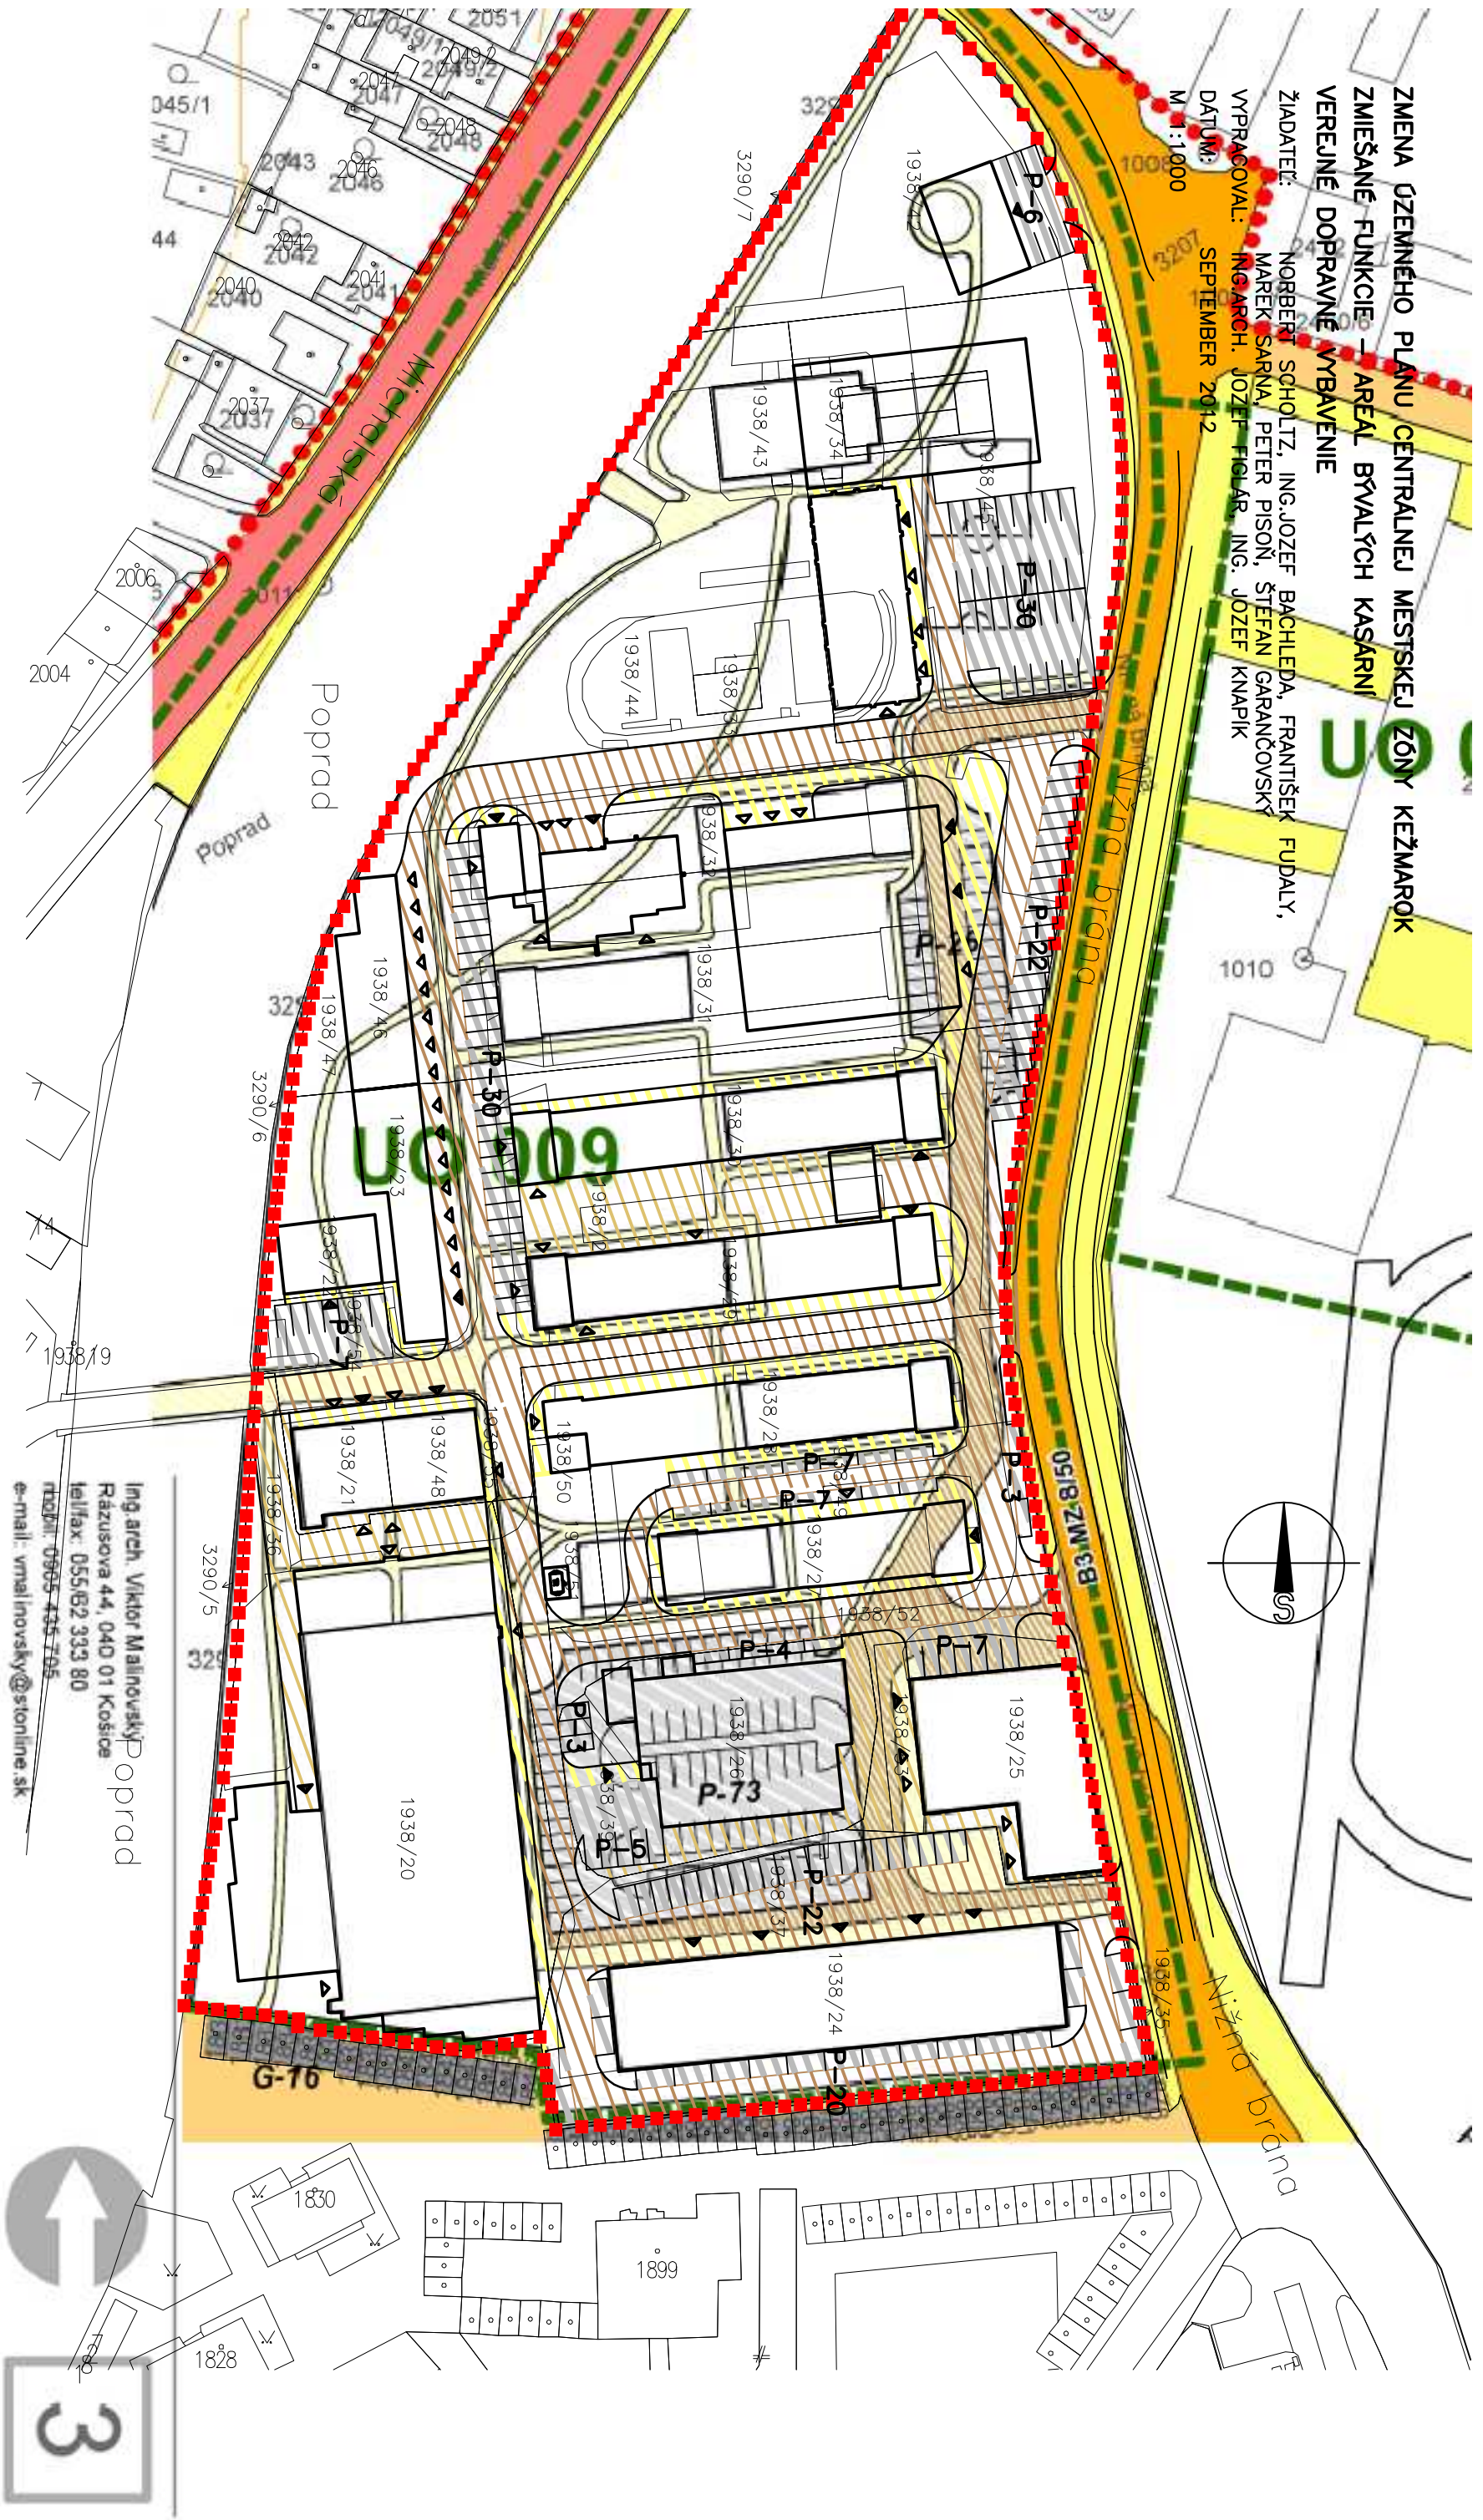


ZMENA ÚZEMNÉHO PLÁNU CENTRÁLNEJ MESTSKEJ ZÓNY KEŽMAROK
ZMIEŠANÉ FUNKCIE – AREÁL BYVALÝCH KASÁRNI
VEREJNÉ DOPRAVNÉ VYBAVENIE

ZIADATEĽ: NORBERT SCHOLITZ, ING. JOZEF BACHLEDA, FRANTIŠEK FUDALY,
MAREK SARNA, PETER PIŠOŇ, ŠTEFAN GARANCOVSKÝ
VYPRACOVÁV: ING. ARCH. JOZEF FIOLAR, ING. JOZEF KNAPIK
DÁTUM: SEPTEMBER 2012
M 1:1000

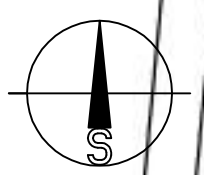

LEGENDA

■■■■■■■■■■ HHRANICA RIEŠENÉHO ÚZEMIA AREÁLU BYVALÝCH KASÁRNI

Ing. arch. Viktor Malinovsky Poprad
Rázusova 44, 040 01 Košice
telefex: 055/62 333 80
rtbphl: 0905 435 705
e-mail: vmalinovsky@stonline.sk

objednávateľ :	Mesto Kežmarok, Hlavné námestie č. 1, 060 01 Kežmarok
spracovateľ :	ing. arch. Viktor Malinovsky
odborní projektanti :	ing. Vladimír Molčan ing. Stefan Tráček ing. Milián Kolesár
digitálne spracovanie :	ing. Ingrid Fruhaufová
obsah výkresu :	Verejné dopravné vybavenie
názov akcie :	Územný plán centrálnej mestskej zóny Kežmarok
dátum :	apríl 2008
arch. č. :	
M 1:1000	

