

**ZMENA ÚZEMNEHO PLÁNU CENTRÁLNEJ MESTSKEJ ZÓNY KEŽMAROK
ZMIEŠANÉ FUNKČIE – AREÁL BYVALÝCH KASÁRNI
VEREJNÉ TECHNICKÉ VYBAVENIE – ENERGETIKA**


ZIADATEĽ: NORBERT SCHOLTZ, ING. JOZEF BACHLEDA, FRANTIŠEK FUDALY,

MAREK ŠARNA, PETER PIŠOŇ, ŠTEFAN GARANCOVSKÝ

VPRACOVÁVAL: ING. ARCH. JOZEF FIGUŠ, ING. JOZEF KNAPIK

DATUM: SEPTEMBER 2012

M 1:1000

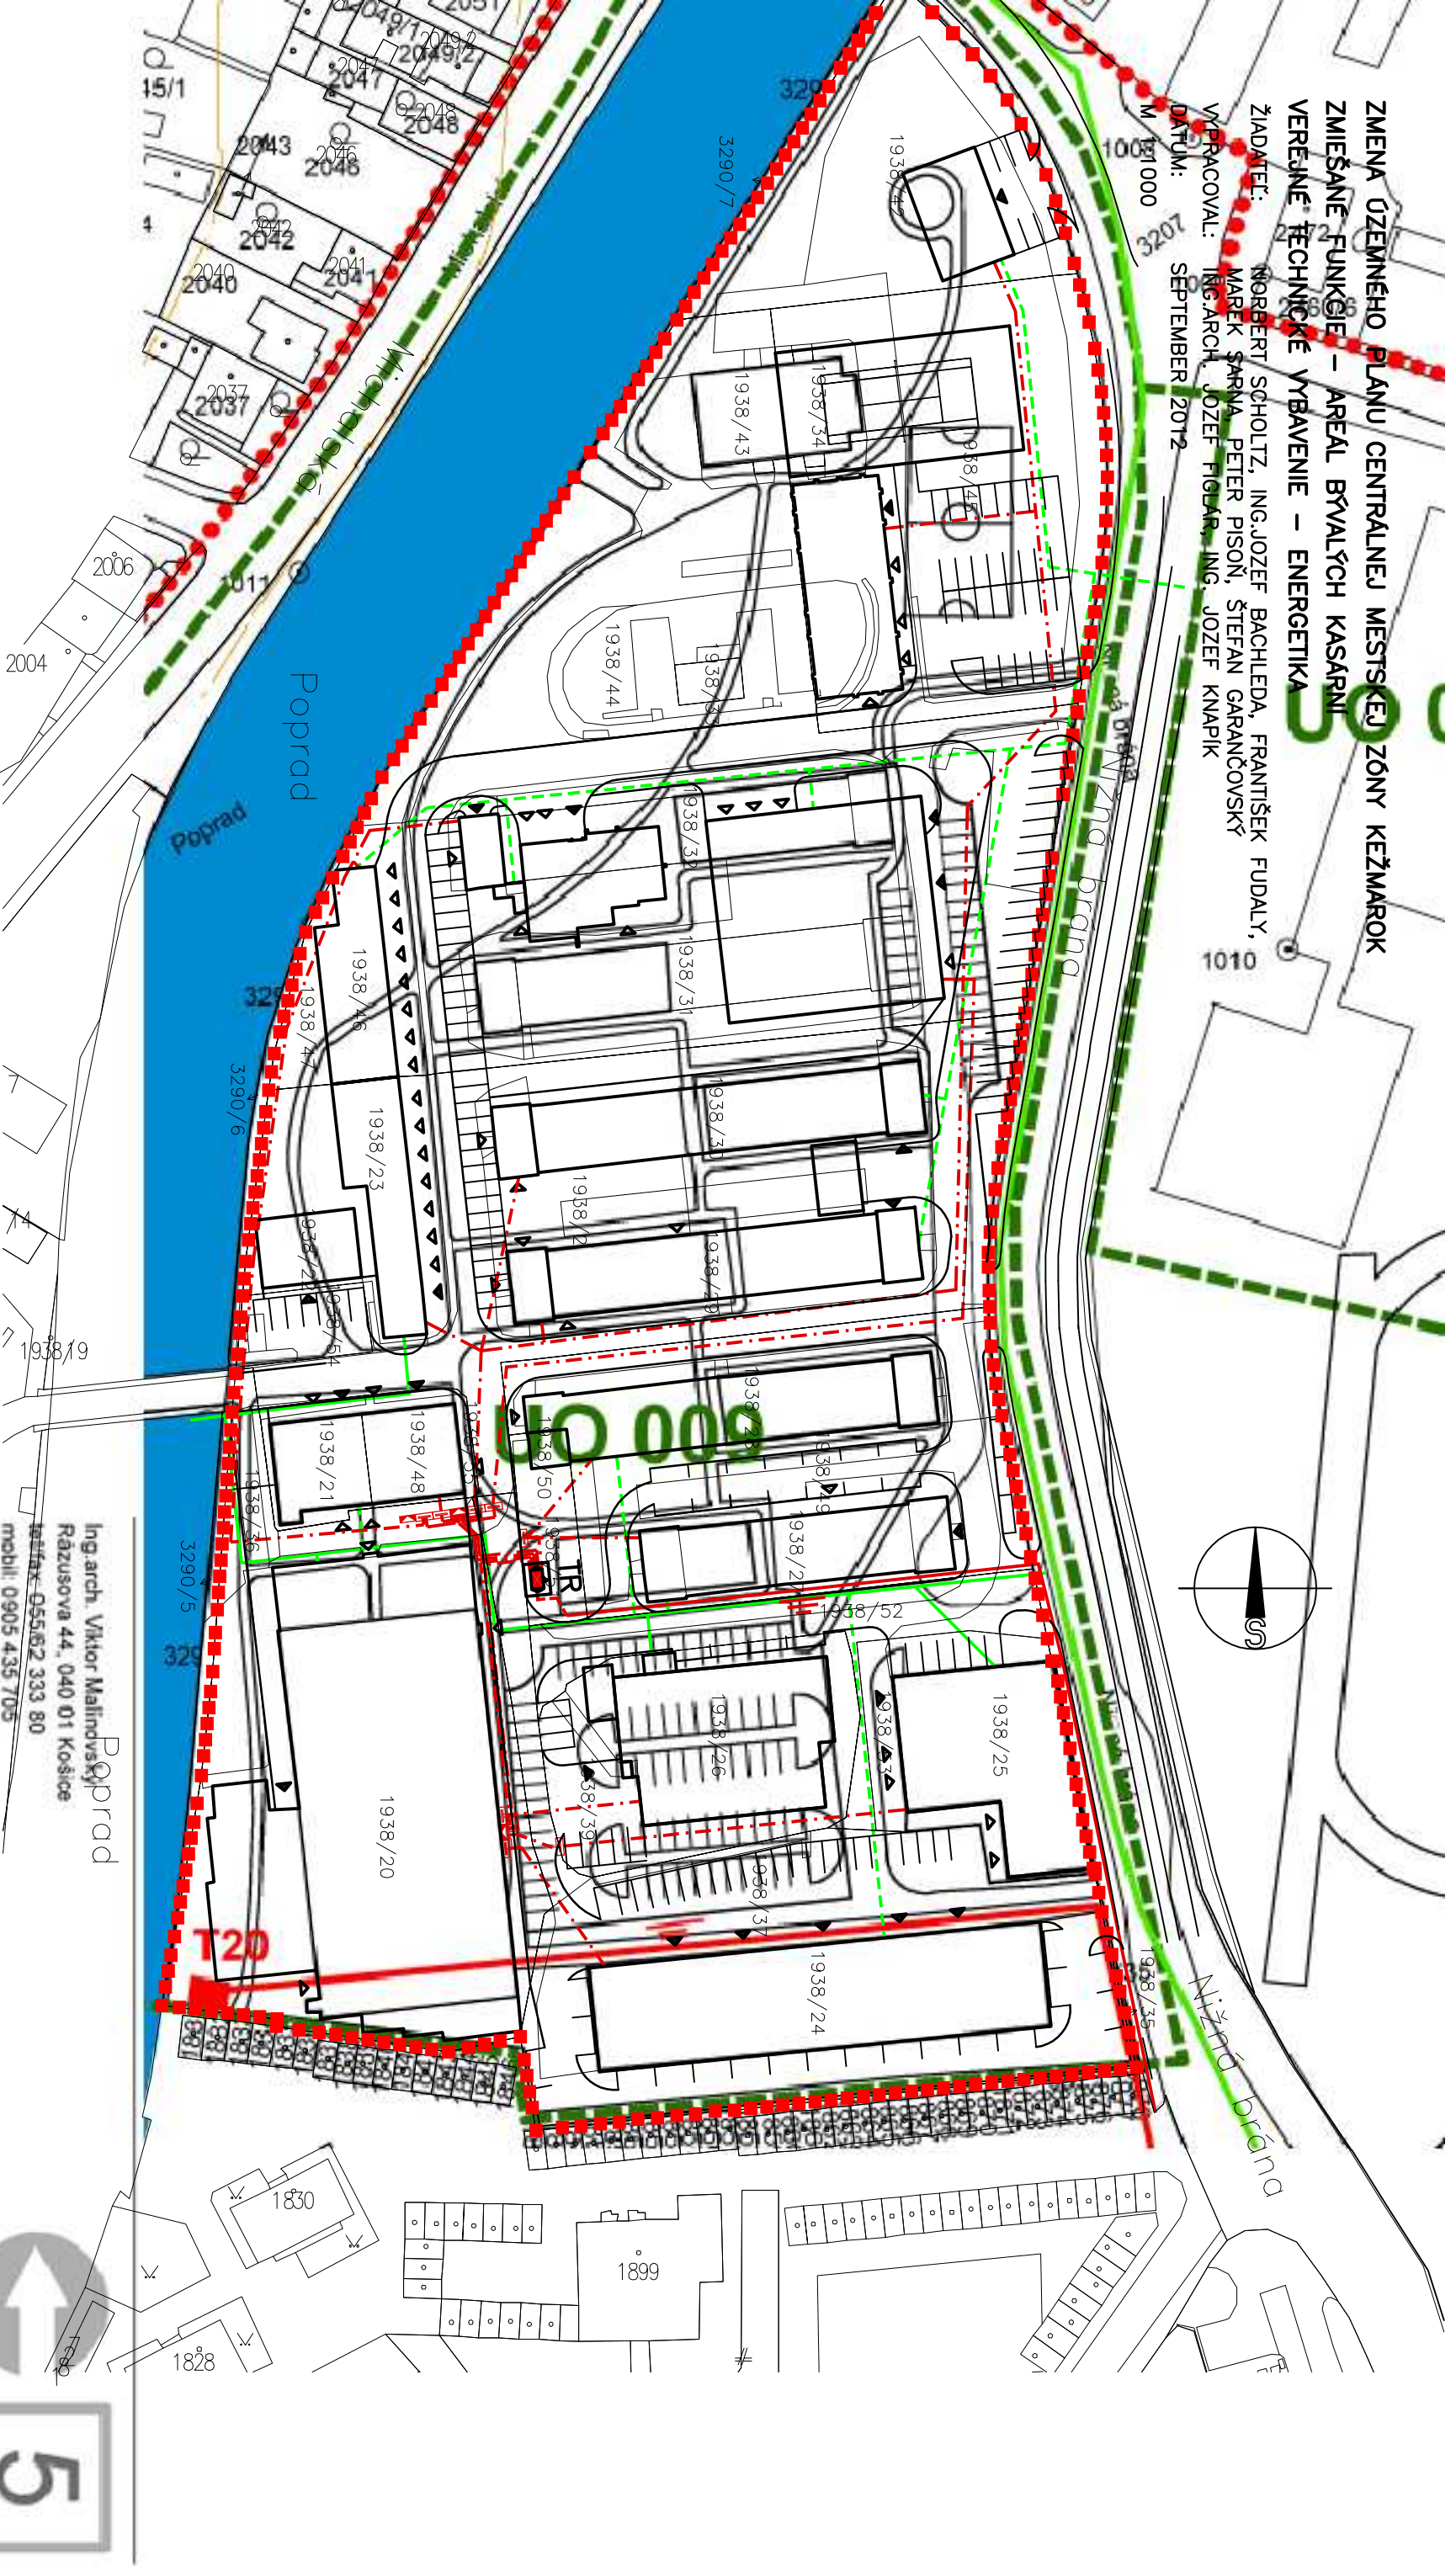

LEGENDA

- - - - - HRANICA RIEŠENÉHO ÚZEMIA AREÁLU BYVALÝCH KASÁRNI
- - - - - NAVRHOVANÝ KÁBLOVÝ ROZVOD V ZEMI 22kV
- - - - - NAVRHOVANÉ ZEMNÉ KÁBLOVÉ VEDENIE NN
- - - - - TR NAVRHOVANÁ KIOSKOVÁ TRAFOSTANICA – 400 kVA
- - - - - NAVRHOVANÝ ROZVOD STL

Poprad
 Ing. arch. Viktor Malinovsky
 Rázusova 44, 040 01 Košice
 telefón: 055 62 333 80
 mobil: 0905 435 705
 e-mail: vmalinovsky@stonline.sk

objednávateľ :	Mesto Kežmarok, Hlavné námestie č.1, 060 01 Kežmarok
spracovateľ :	ing. arch. Viktor Malinovsky
odborní projektanti :	ing. Vladimír Molčan ing. Stefan Tkáčik ing. Milan Kolesár
digitálne spracovanie :	ing. JIngnd F. ruhaurová
obsah výkresu :	Verejnú technickú vybavenie - energetika
názov akcie :	Územný plán centrálnej mestskej zóny Kežmarok
datum :	april 2008
arch. č. :	
M 1:1000	

